


# 침출수배제 평면도

S = 1 / 800

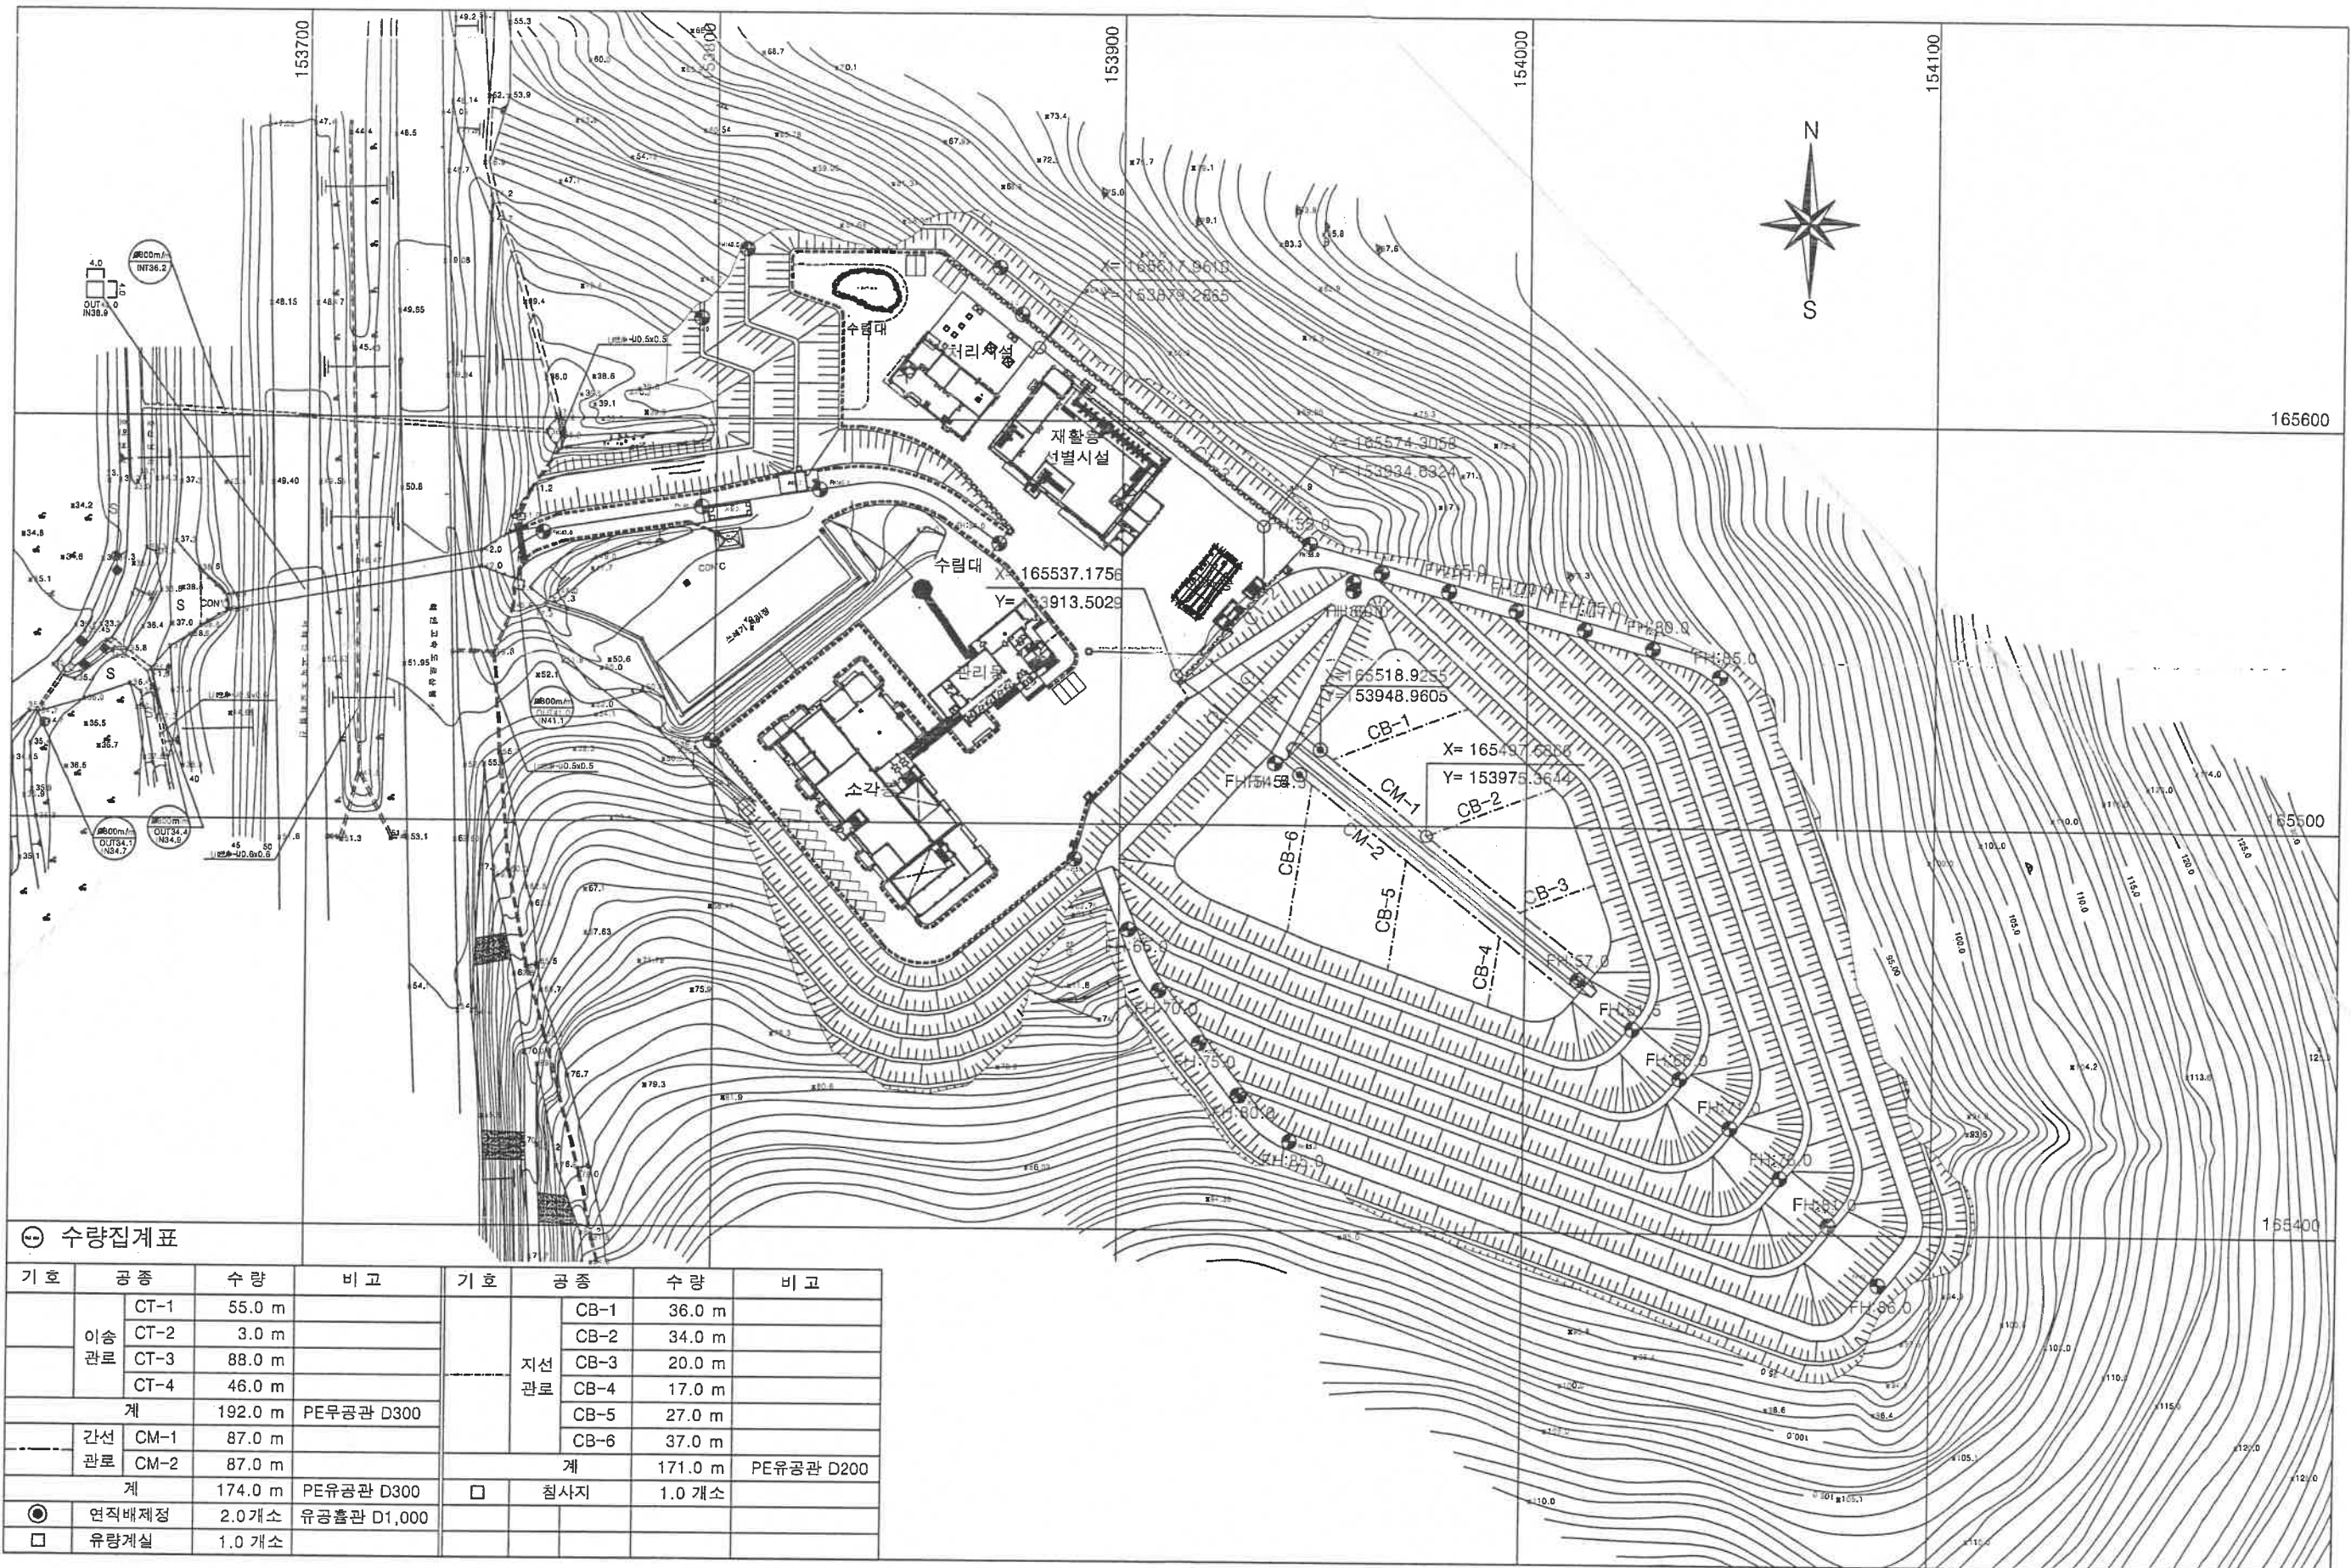

### 수량집계표

| 기호       | 공종      | 수량         | 비고          | 기호       | 공종      | 수량     | 비고         |
|----------|---------|------------|-------------|----------|---------|--------|------------|
| 이송<br>관로 | CT-1    | 55.0 m     | PE무공관 D300  | 지선<br>관로 | CB-1    | 36.0 m | PE유공관 D200 |
|          | CT-2    | 3.0 m      |             |          | CB-2    | 34.0 m |            |
|          | CT-3    | 88.0 m     |             |          | CB-3    | 20.0 m |            |
|          | CT-4    | 46.0 m     |             |          | CB-4    | 17.0 m |            |
| 계        | 192.0 m | CB-5       | 27.0 m      |          |         |        |            |
| 간선<br>관로 | CM-1    | 87.0 m     | PE유공관 D300  |          | CB-6    | 37.0 m |            |
|          | CM-2    | 87.0 m     |             | 계        | 171.0 m |        |            |
| 계        | 174.0 m | PE유공관 D300 | □           | 침사지      | 1.0 개소  |        |            |
| ○        | 연직배제정   | 2.0 개소     | 유공관관 D1,000 |          |         |        |            |
| □        | 유량계실    | 1.0 개소     |             |          |         |        |            |

| NO | NOTE | REVISED | CHECKED | APPROVED |
|----|------|---------|---------|----------|
|    |      |         |         |          |